


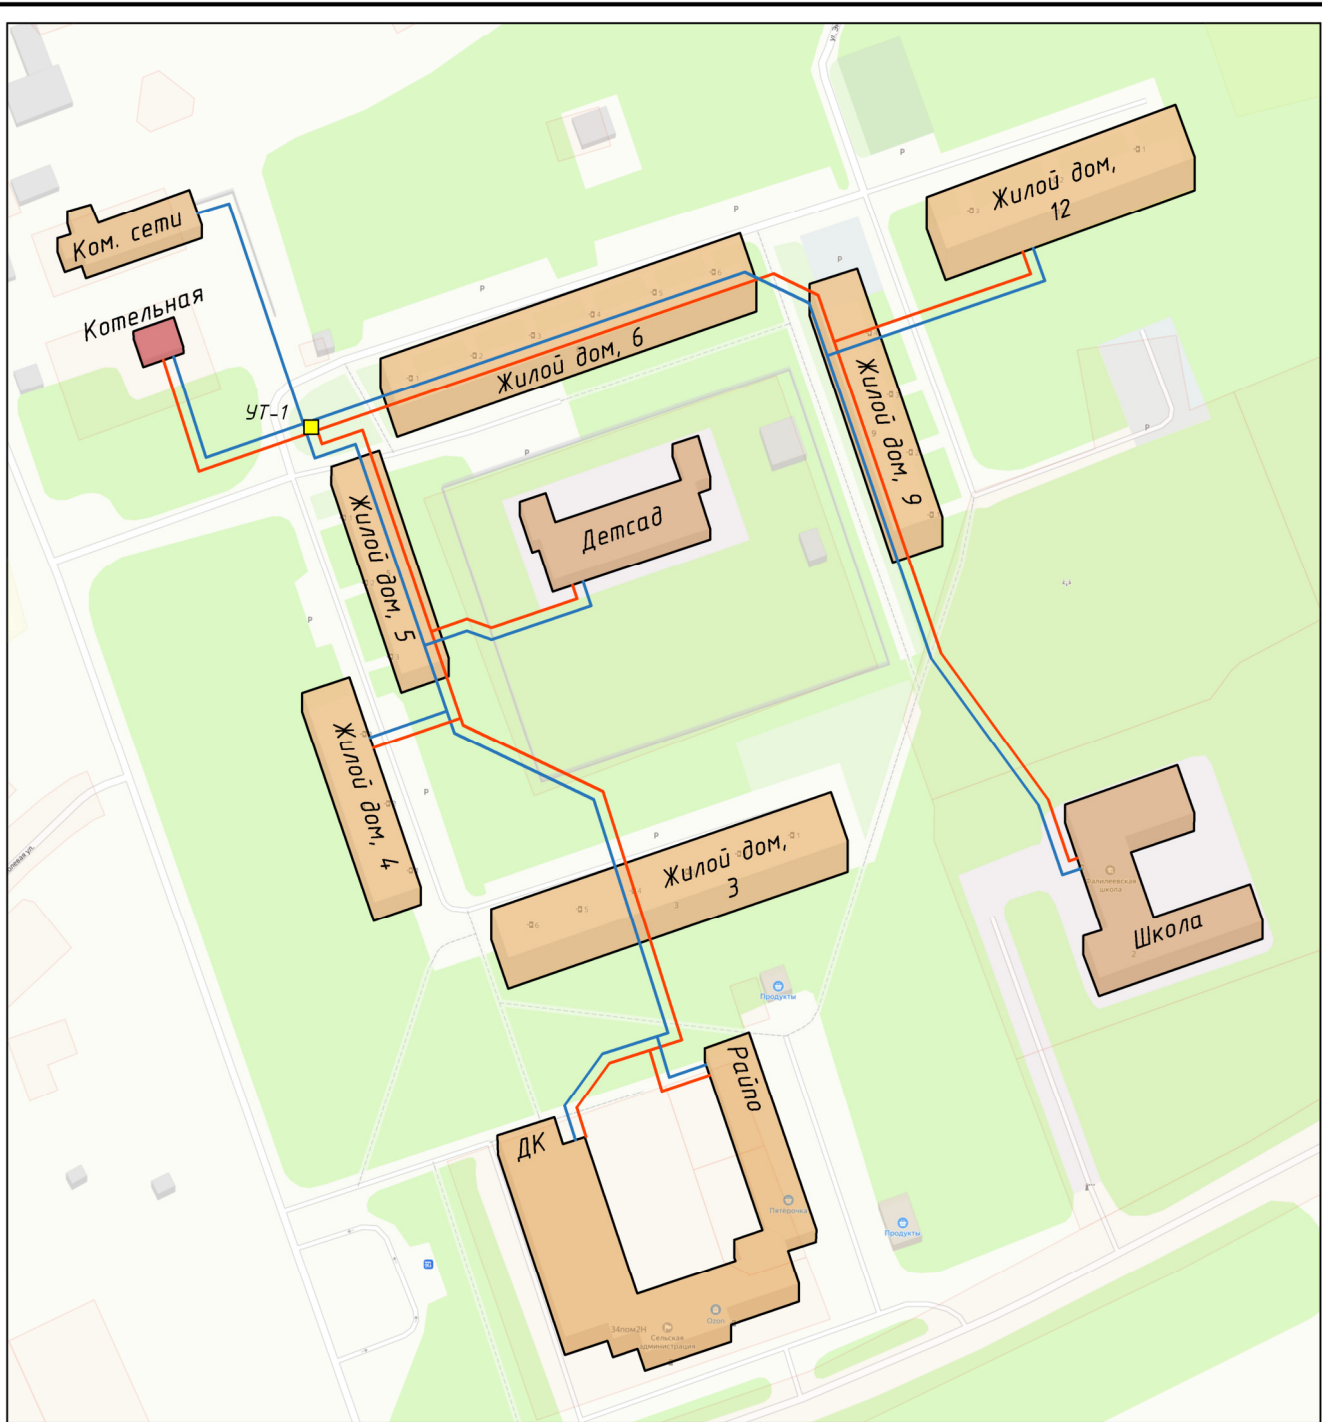

- | | | | |
|--|---|--|---|
| | Трубопроводы системы отопления (подземные) | | Трубопроводы системы отопления (надземные) |
| | Трубопроводы системы горячего водоснабжения (ГВС) (подземные) | | Трубопроводы системы горячего водоснабжения (ГВС) (надземные) |
| | Отключенные трубопроводы системы отопления | | Существующий потребитель |
| | | | Тепловая камера |

Изм.	Кол. уч.	Лист	№ док.	Подп.	Дата
Разраб.		Сафронова			09.26
Пров.		Ватлин			09.26
Т.контр.					
Н. контр.					
Утв.					

СхТС-121.2026

Фалилеевское сельское поселение
Кингисеппского муниципального района Ленинградской области

Схема теплоснабжения

д. Фалилеево

Стадия	Лист	Листов
СХ	1	1

ООО «НПГ «ЭНЕРГИЯ ПРАЙМ»

Формат А4

Согласовано

Взам. инв. №

Подп. и дата

Инв. № подл.